



Commune de :

**Mondeville**

Plan d'ensemble

1/1

Projet :

**RUE GEORGES MAUDUIT**

**EFFACEMENT DES RESEAUX**

N° SDEC : 20AME0090

Maître d'œuvre: **SDEC ENERGIE** Responsable: Y. LEBOUTELLER Téléphone : 02 31 06 61 69 - 06 06 76 67 32 - Mail : ylebouteller@sdec-energie.fr

| Dates      | Etabli par: | Vérifié par: | Indice | Modifications                                |
|------------|-------------|--------------|--------|----------------------------------------------|
| 11/02/2026 | R. LEGER    | F. LOUVET    | 1      | PLAN D'ETUDE                                 |
| 01/04/2026 | R. LEGER    | F. GUILLOU   | 2      | ACCORD TECHNIQUE SDEC PAR M Yann LEBOUTELLER |
| 01/04/2026 | R. LEGER    | F. GUILLOU   | 3      | PLAN D'EXECUTION                             |
|            |             |              |        |                                              |
|            |             |              |        |                                              |
|            |             |              |        |                                              |
|            |             |              |        |                                              |



**Développer les réseaux de demain !**

Echelle: 1/500 ème  
N° d' affaire : HX260027  
Fichier DAO N° : ELHX260027

Agence de Vire-Normandie 81 Impasse André Marie AMPERE 14500 VIRE NORMANDIE 02 31 68 06 42 www.teim-reseaux.fr

Plan de situation





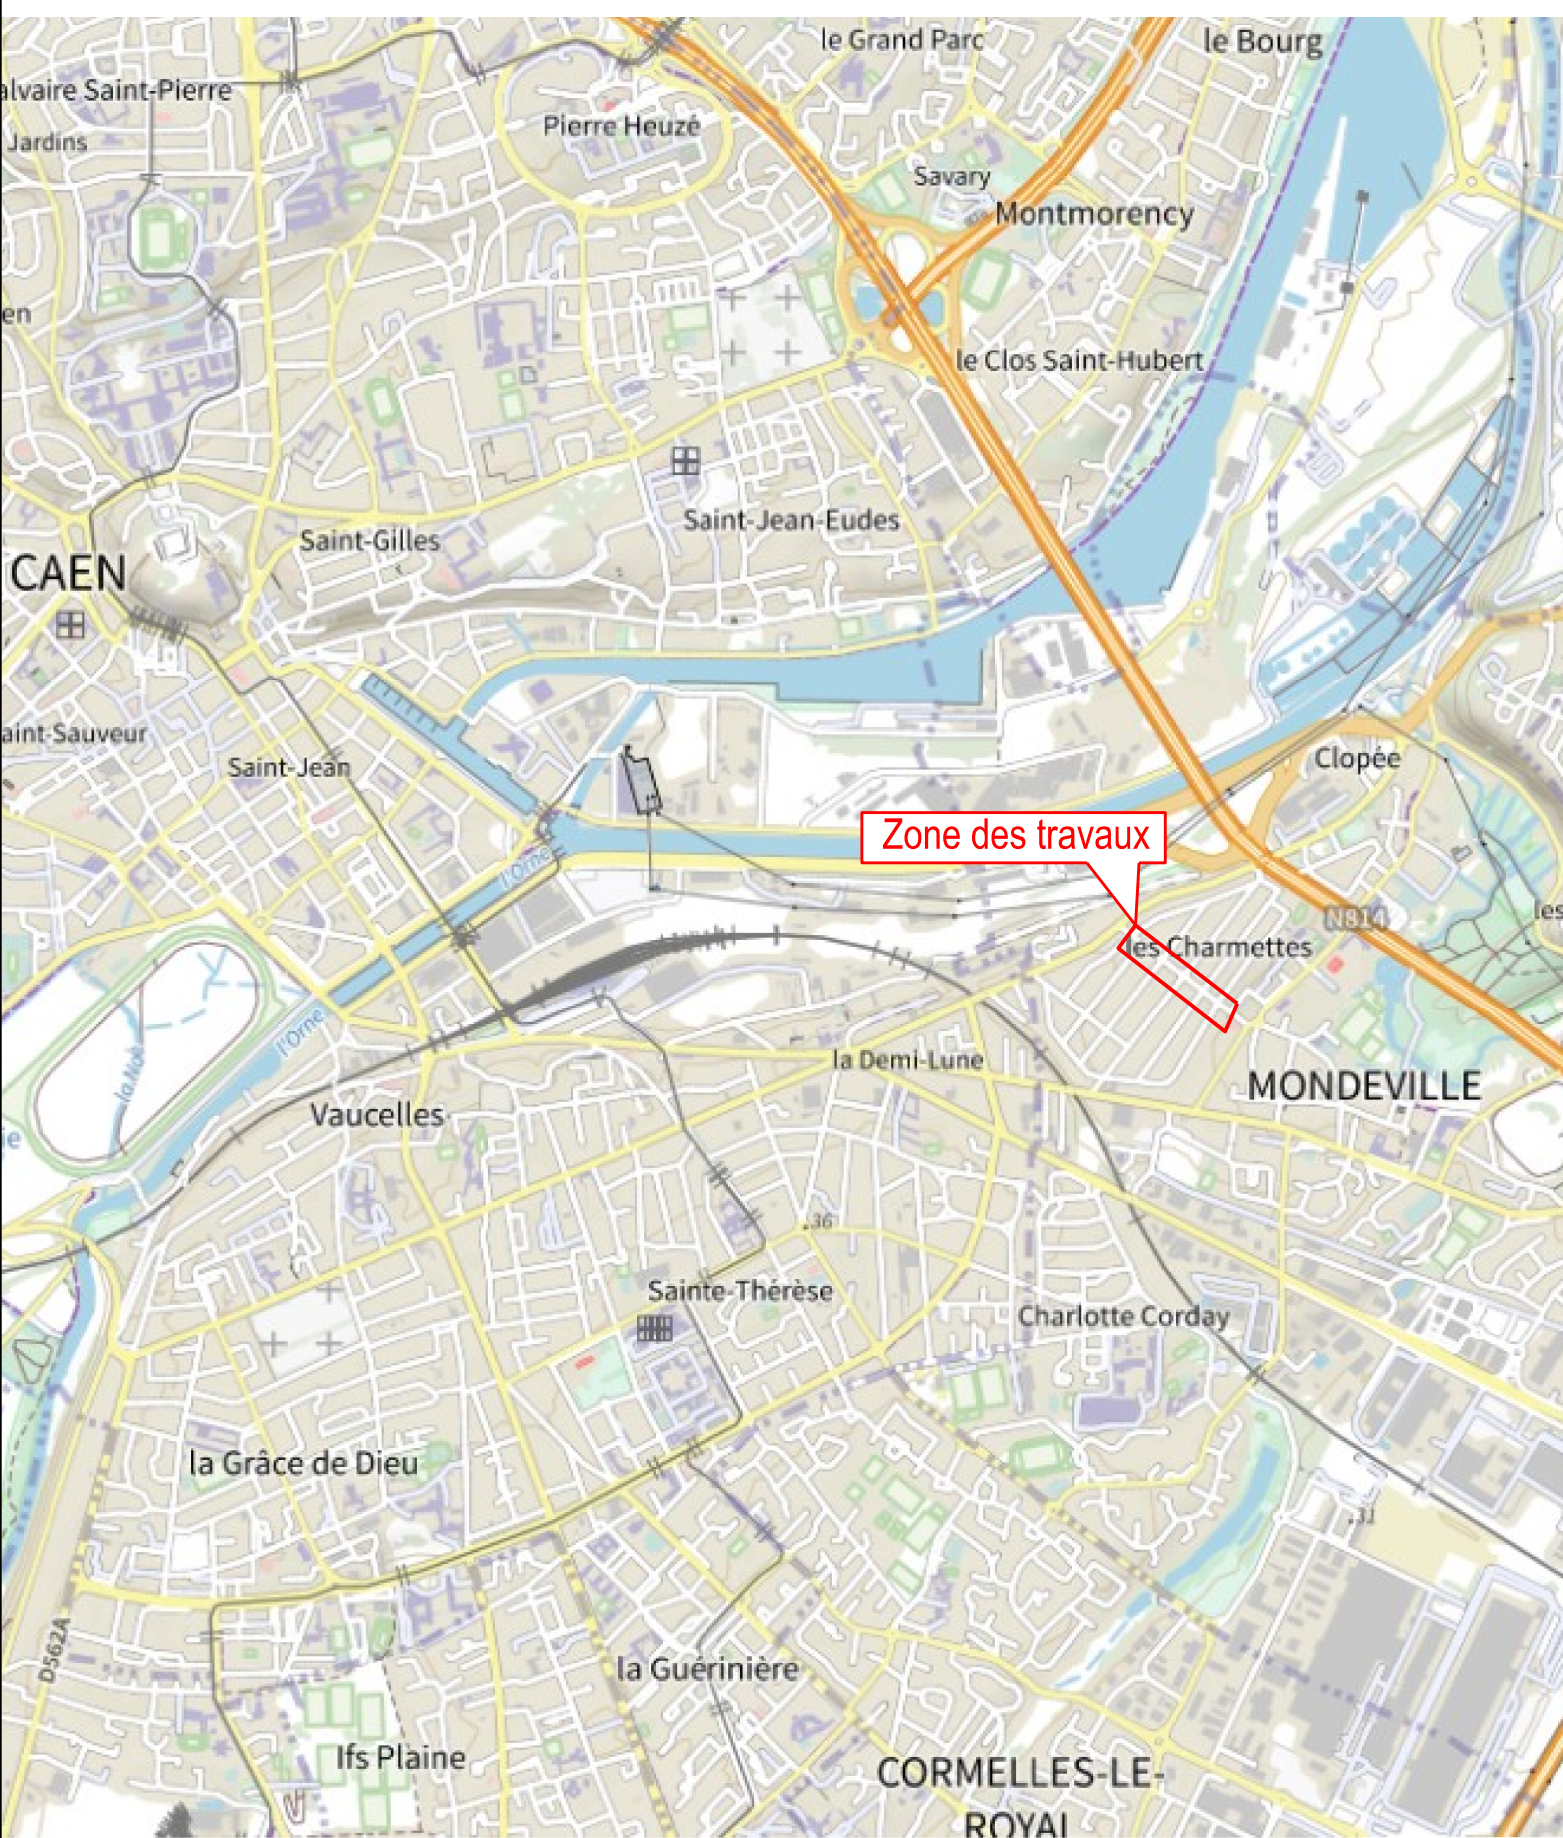


Schéma réseau avant travaux

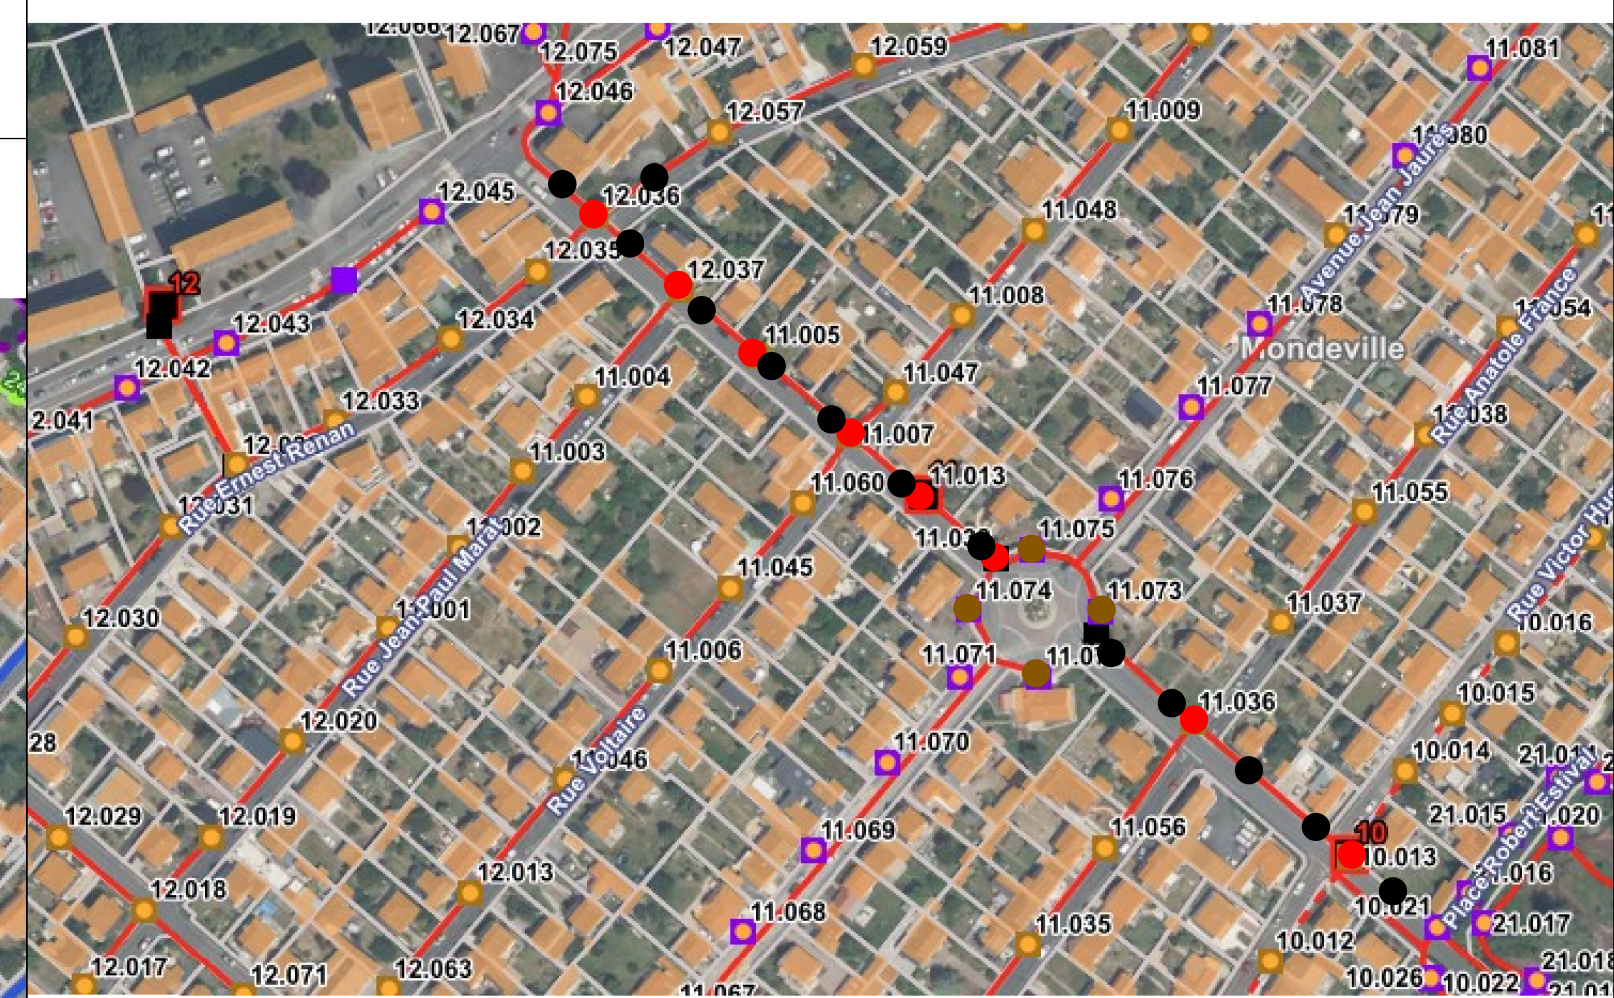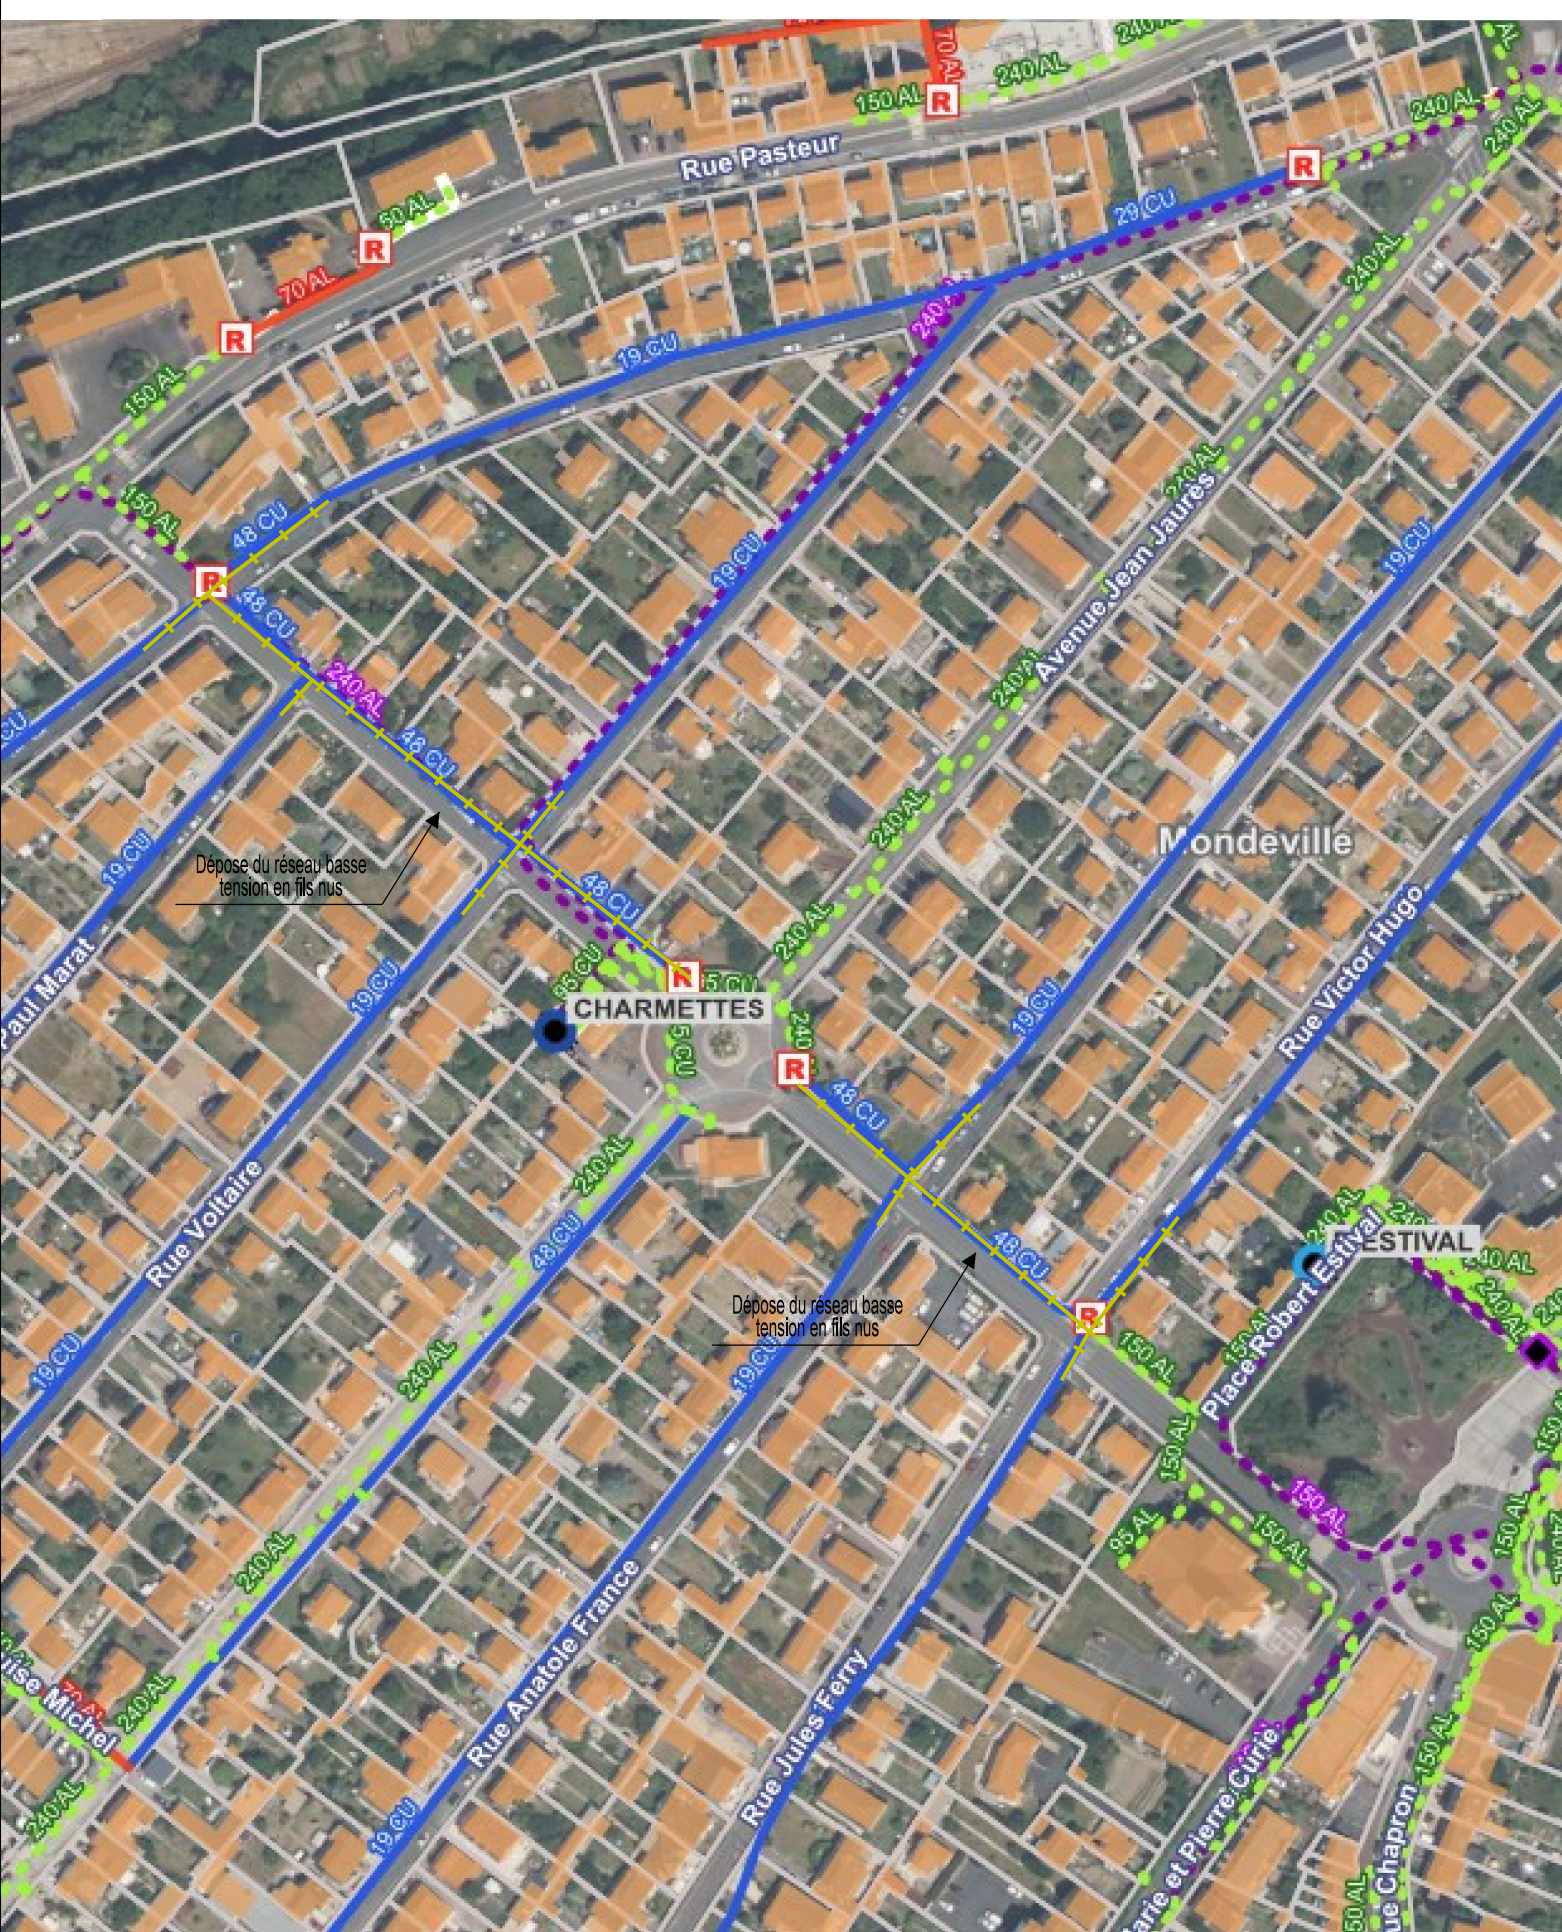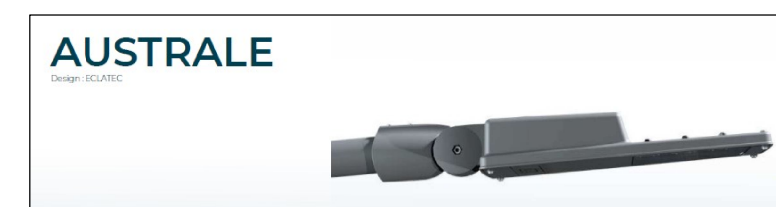

- Mât à conserver
- Lanterne à déposer
- Mât à implanter
- Armoire existante

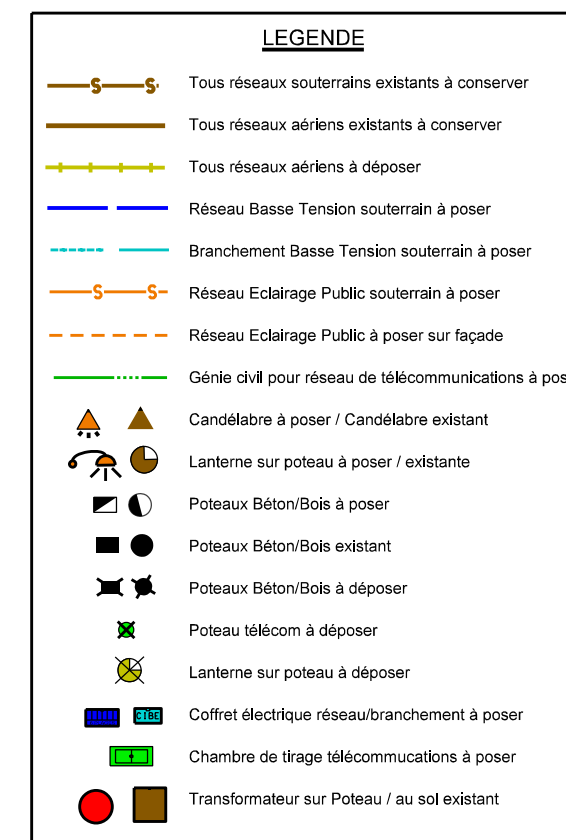

| I - ELECTRIFICATION                                                      | Longueur géographique |
|--------------------------------------------------------------------------|-----------------------|
| <b>A - BASSE TENSION</b>                                                 |                       |
| Réseau aérien à déposer géographique :                                   | 501                   |
| Réseau souterrain basse tension à créer (et sur façade) :                | 664,3 (0)             |
| Branchement souterrain à créer (et sur façade) :                         | 420,3 (121)           |
| Nombre de branchements concernés :                                       | 29                    |
| Nombre de branchements aériens existants à effacer :                     | 25                    |
| Nombre de branchements souterrains ou sur façade existants :             | 4                     |
| <b>II - ECLAIRAGE PUBLIC</b>                                             |                       |
| Réseau aérien à déposer géographique :                                   | 473                   |
| Réseau sur façade et aérien à créer :                                    | 0                     |
| Réseau souterrain à créer :                                              | 568                   |
| Nombre d'appareils existants avant projet :                              | 8                     |
| Nombre d'appareils prévus à installer au projet :                        | 13                    |
| Armoire de commande à créer / rénover :                                  | 2                     |
| Nombre de prises guirlandes à poser :                                    | 0                     |
| <b>III - GENIE CIVIL DE COMMUNICATIONS ELECTRONIQUES</b>                 |                       |
| Propriété du Génie Civil : ORANGE                                        |                       |
| Réseau de télécommunications aérien à déposer :                          | 400                   |
| Longueur de tranchée (Surlargeur) aménagée domaine public à créer :      | 102,5 (146,7)         |
| Nombre de supports de télécommunications à déposer :                     | 5                     |
| Nombre de supports mixtes basse tension / télécommunications à déposer : | 8                     |
| Nombre de branchements de télécommunications à créer :                   | 31                    |

|                                         |                                                   |                      |
|-----------------------------------------|---------------------------------------------------|----------------------|
| <b>FICHE FOYER</b>                      |                                                   | Code armée: 10-11-12 |
| Commune : MONDEVILLE                    |                                                   | Code foyer: Vire-see |
| Rue : Rue Georges Mauduit               |                                                   | Contacteur :         |
|                                         |                                                   | Départ :             |
| <b>FOYER</b>                            |                                                   |                      |
| Type : LANTERNE                         | Type lampe : SHF BF M autre (Lud) *               |                      |
| Référence : AUSTRAL E L1000 28L512      | Référence : 55W 750 mA ERS 2400K 5737 lm          |                      |
| Marque : ECLATEC                        | Marque : ECLATEC                                  |                      |
| Matériau : ALU PEINT                    | Date de pose :                                    |                      |
| Couleur : RAL 7016                      | Date constaté :                                   |                      |
| Fixation : TOP                          | Client :                                          |                      |
| Foyer ouvert : <input type="checkbox"/> | Foyer fermé : <input checked="" type="checkbox"/> |                      |
| LP :                                    |                                                   |                      |
| Hauteur de l'œil : 7 m                  | Type de vasque                                    |                      |
| État : Neuf                             | Type de vasque                                    |                      |
| Date de pose :                          | Type de vasque                                    |                      |
| Date de constat :                       | Type de vasque                                    |                      |
| Difficultés d'accès :                   | Type de vasque                                    |                      |
| Client :                                | Type de vasque                                    |                      |
| Hauteur : 7 m                           | Type de vasque                                    |                      |
| Marque : TOP                            | Type de vasque                                    |                      |
| Référence :                             | Type de vasque                                    |                      |
| Matériau :                              | Type de vasque                                    |                      |
| Couleur :                               | Type de vasque                                    |                      |
| Avancement :                            | Type de vasque                                    |                      |
| Croisement :                            | Type de vasque                                    |                      |
| Isolation :                             | Type de vasque                                    |                      |
| Matériau :                              | Type de vasque                                    |                      |
|                                         |                                                   |                      |