Commune de Mondeville
Parcelle BT/36
Plan de localisation
0
100
200
300
400 m

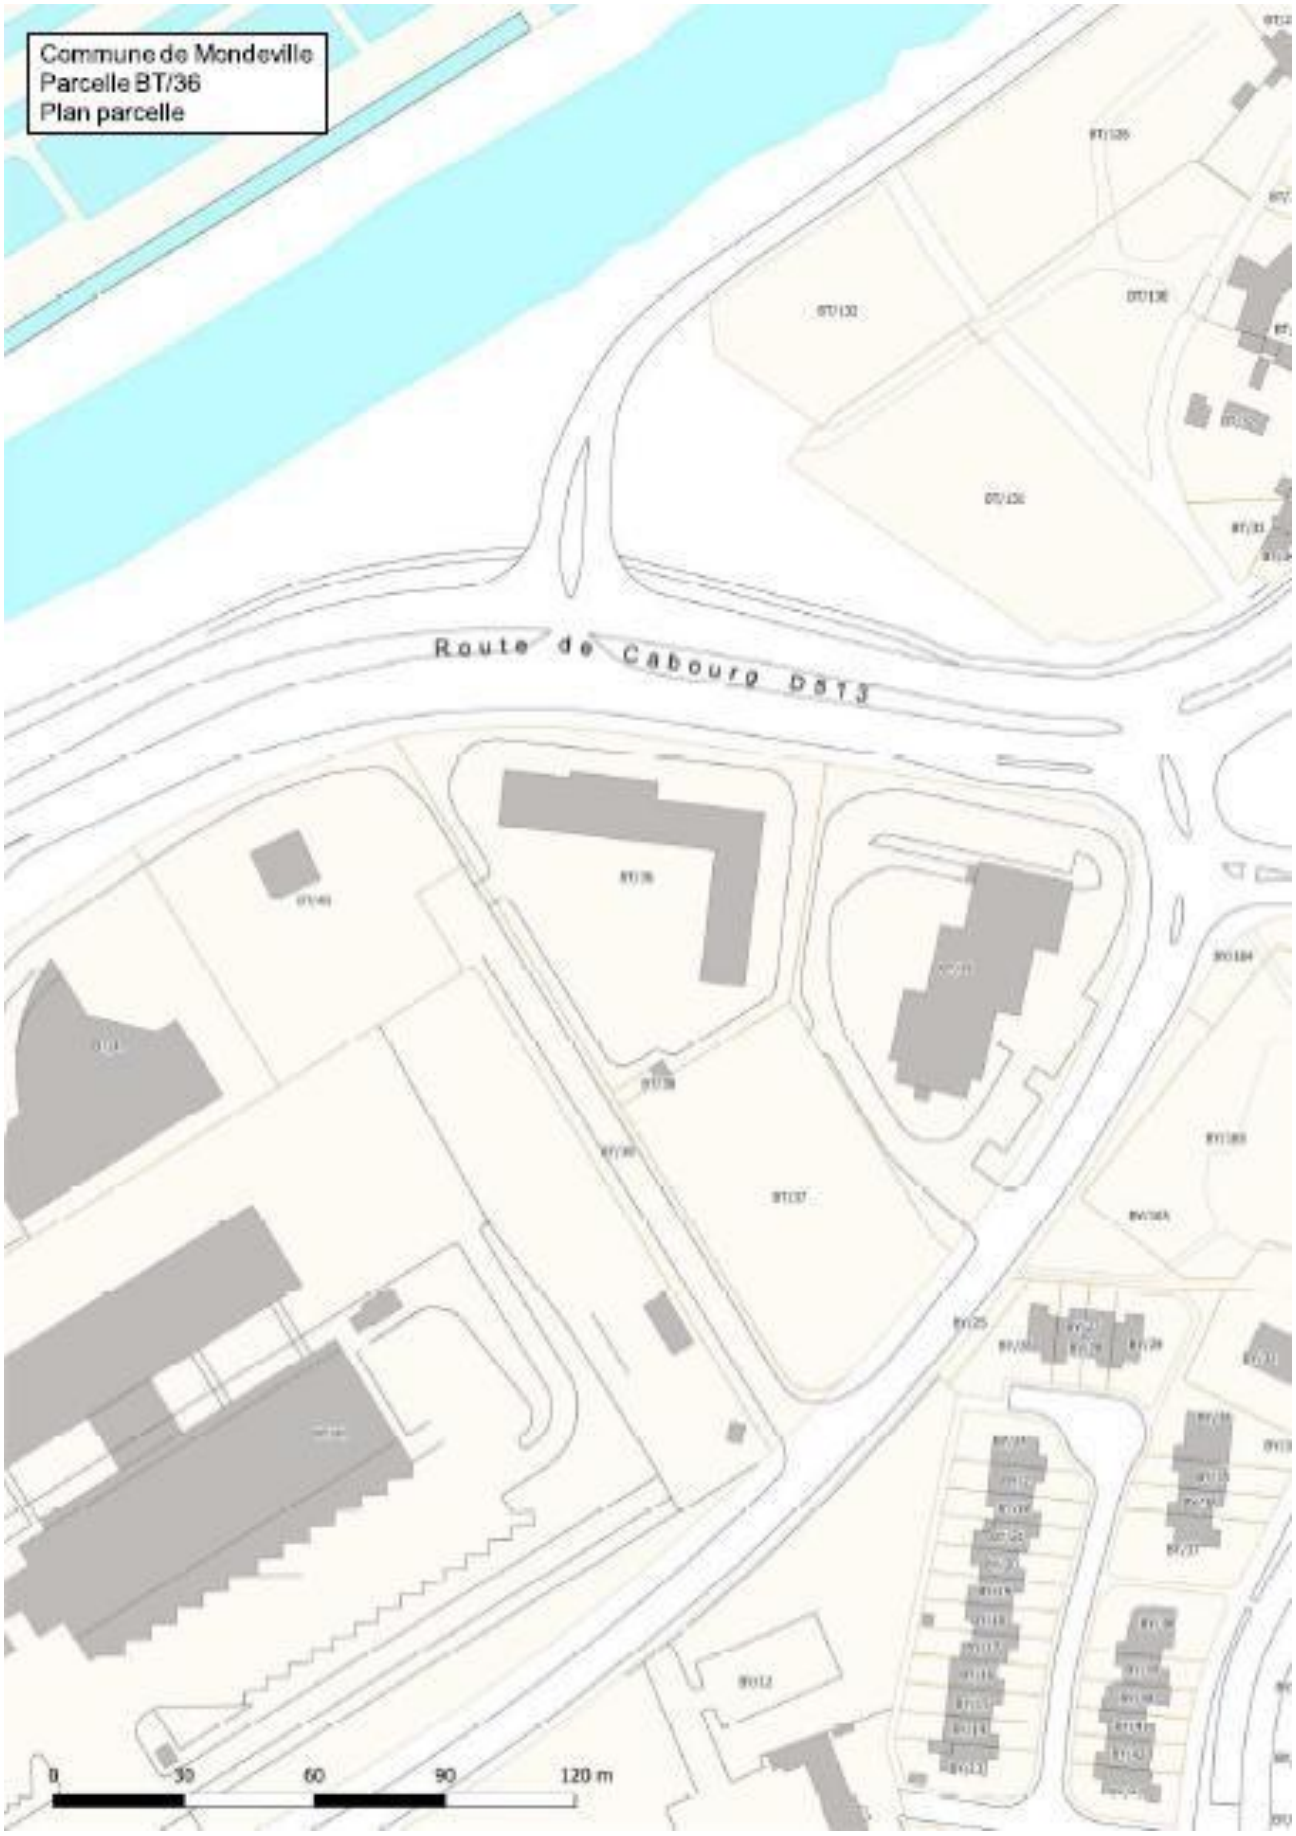
Commune de Mondeville
Parcelle BT/36
Plan parcelle
Route de Cabourg D513
0
30
60
90
120 m

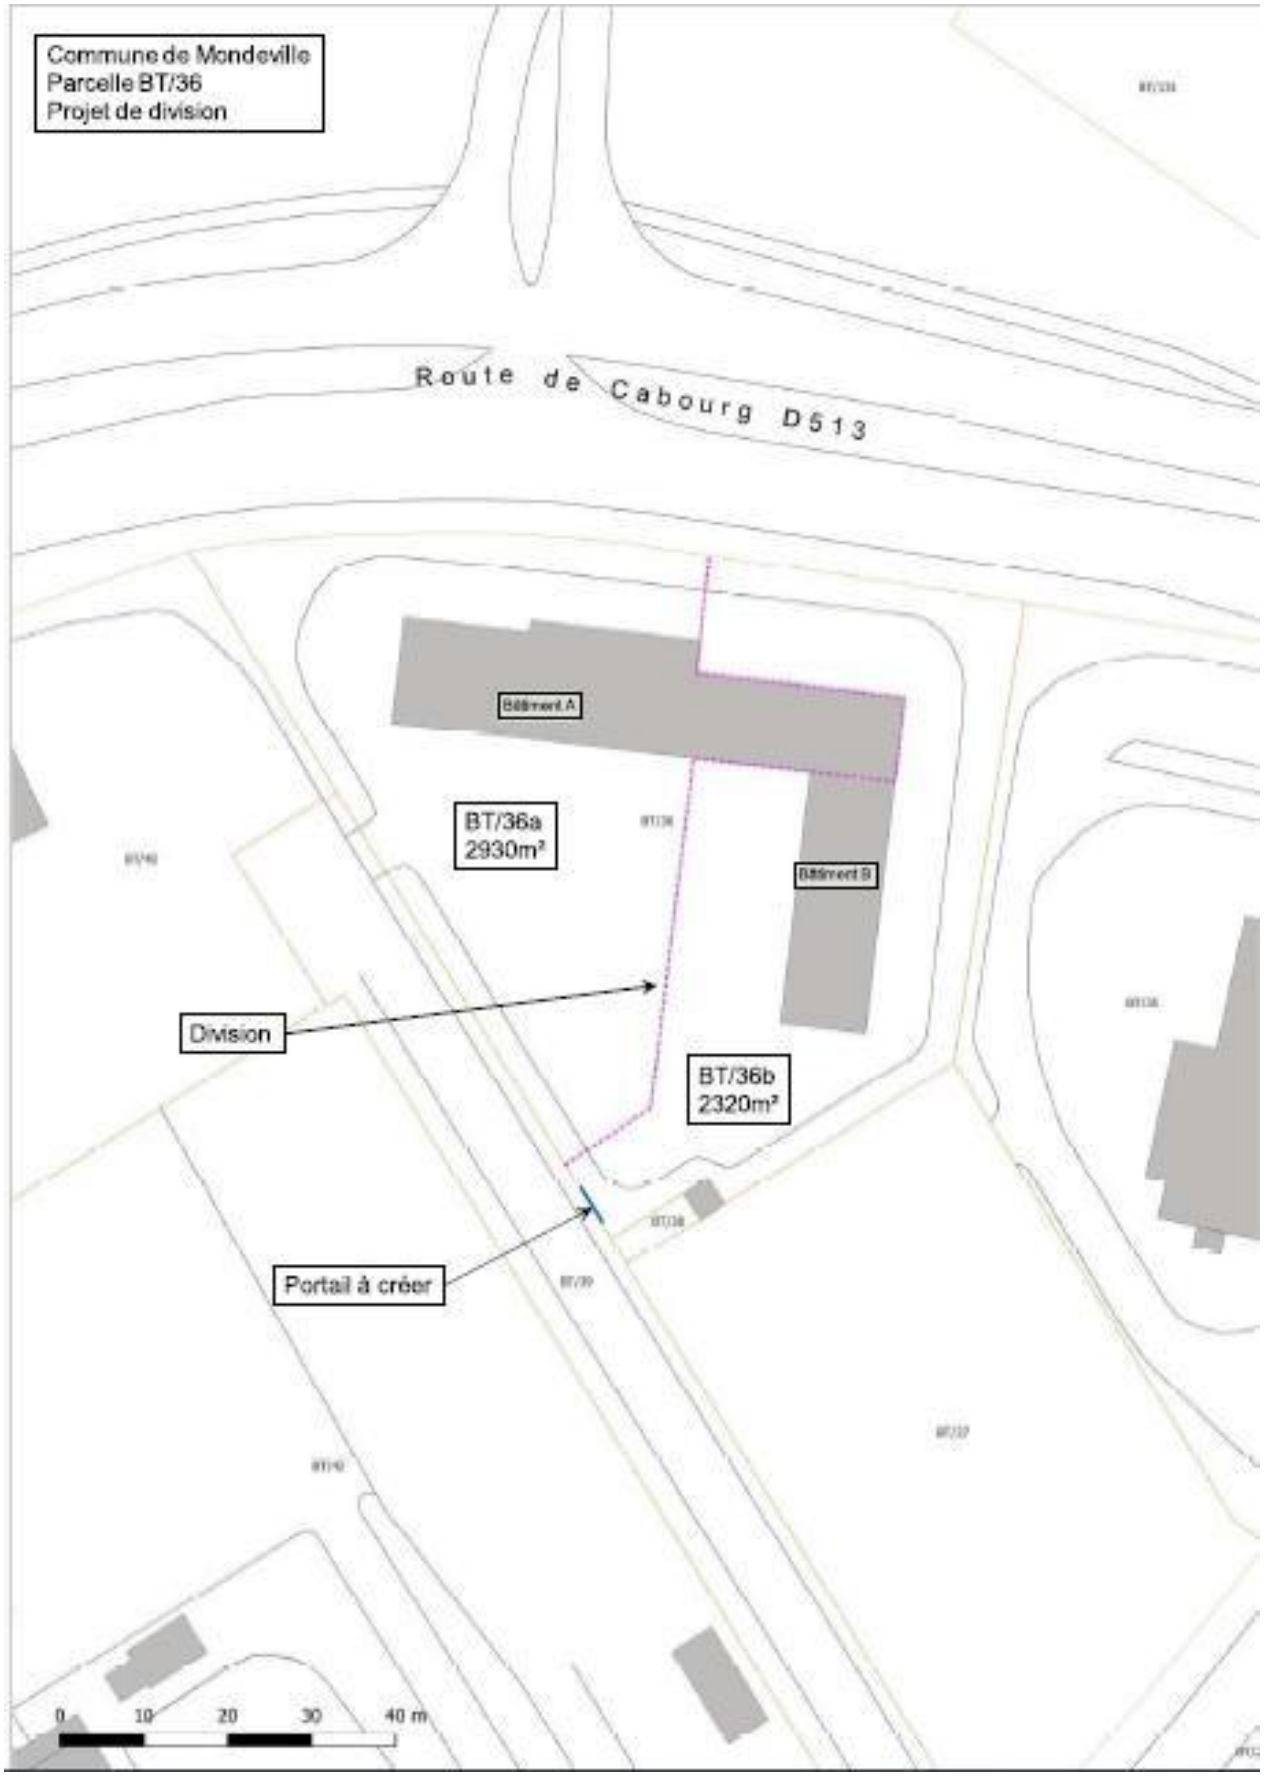
Commune de Mondeville
Parcelle BT/36
Projet de division
Route de Cabourg D513
Bâtiment A
Bâtiment B
BT/36a
2930m²
BT/36b
2320m²
Division
Portail à créer
0
10
20
30
40 m